

Fixpunkt:
+0.83 = 450.98 m ü.M.

Erdsonde

Die Wandstärke ist in der Baugrubensicherung zu berücksichtigen.


OK FB EG = ± 0.00
= 450.15 m ü.M.

**03
Waschraum**

BF: 2.46 m²
+0.00
-0.30
B: Platten
W: Abrieb
D: Weissputz

**04
Toilette**

BF: 2.22 m²
+0.00
-0.30
B: Platten
W: Abrieb
D: Weissputz

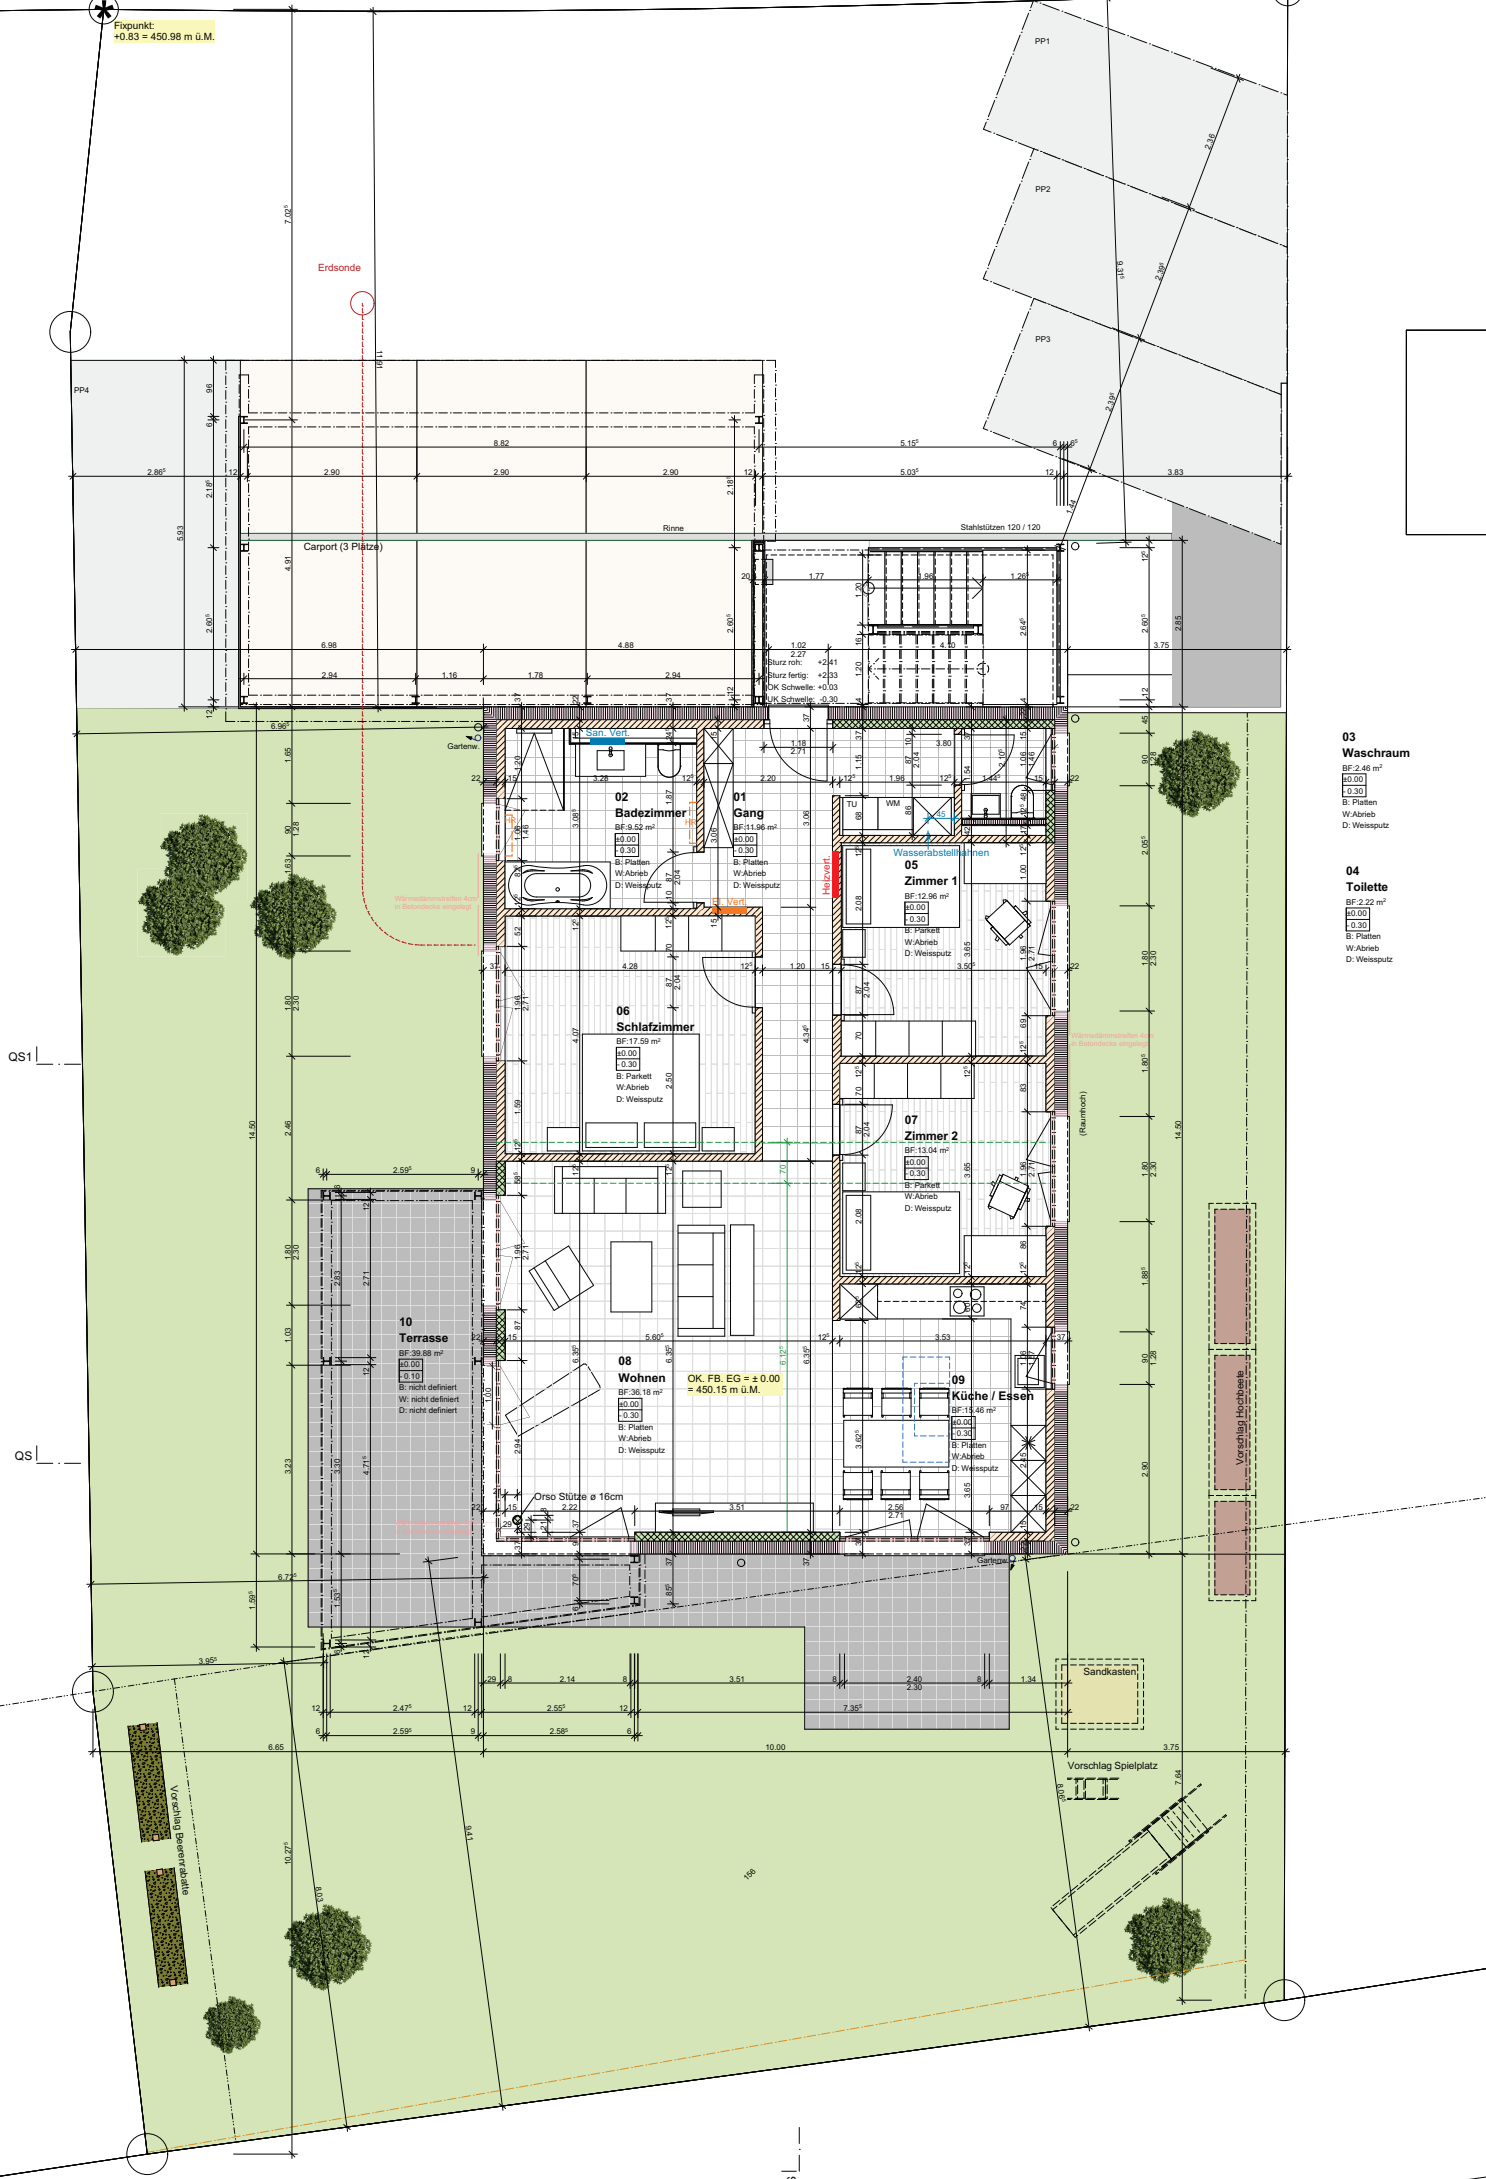

LS